




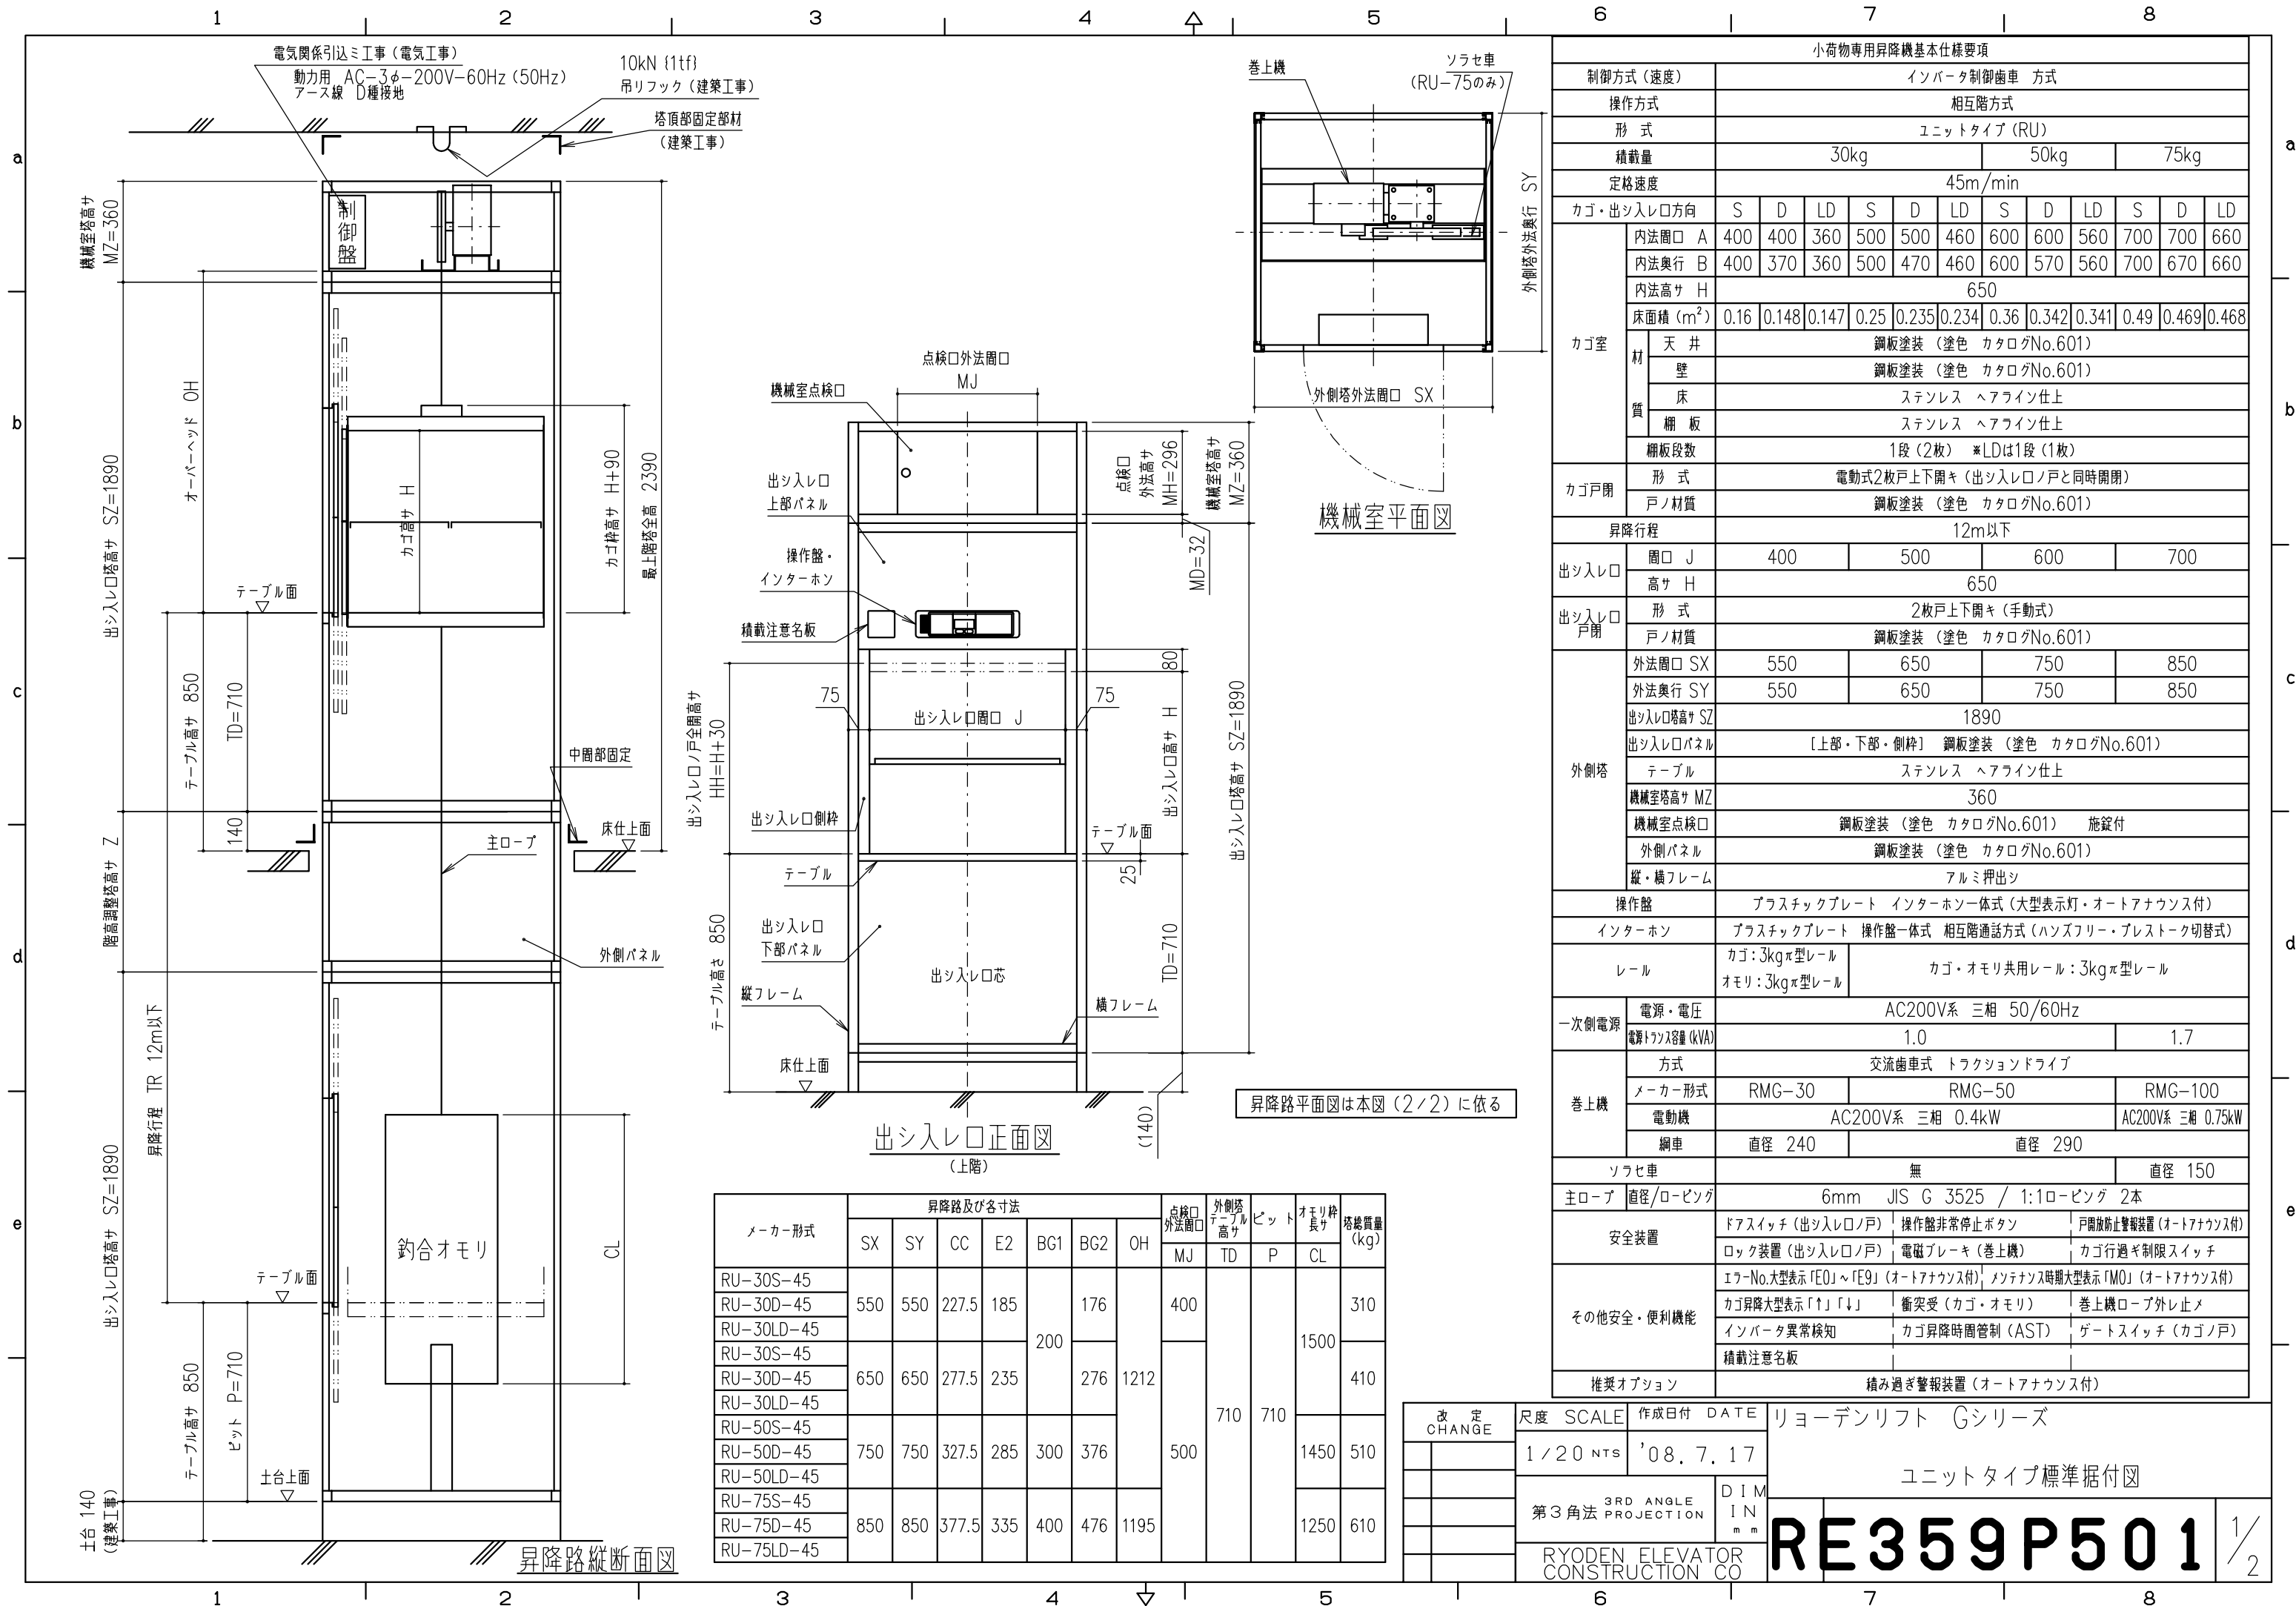

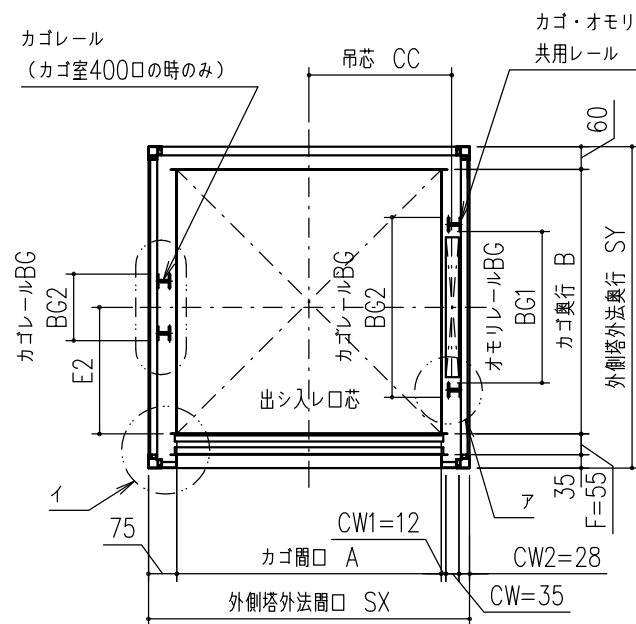


RU-S 升降路平面図

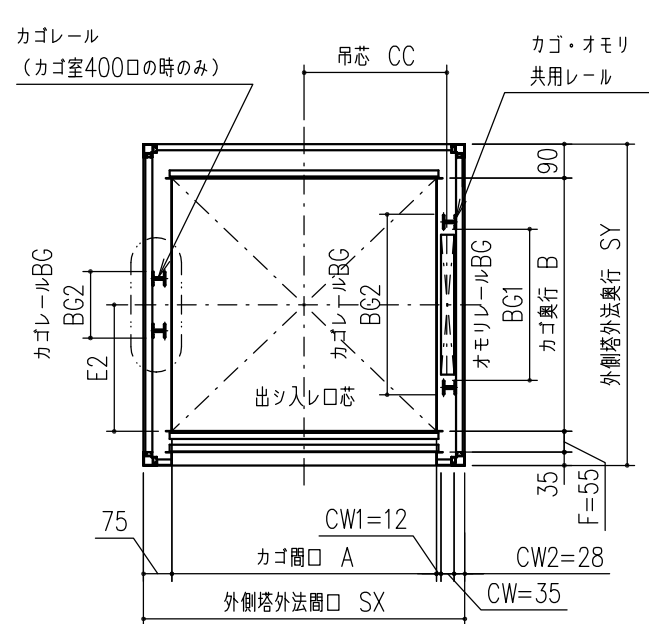


RU-D 升降路平面図

上階昇降路平面

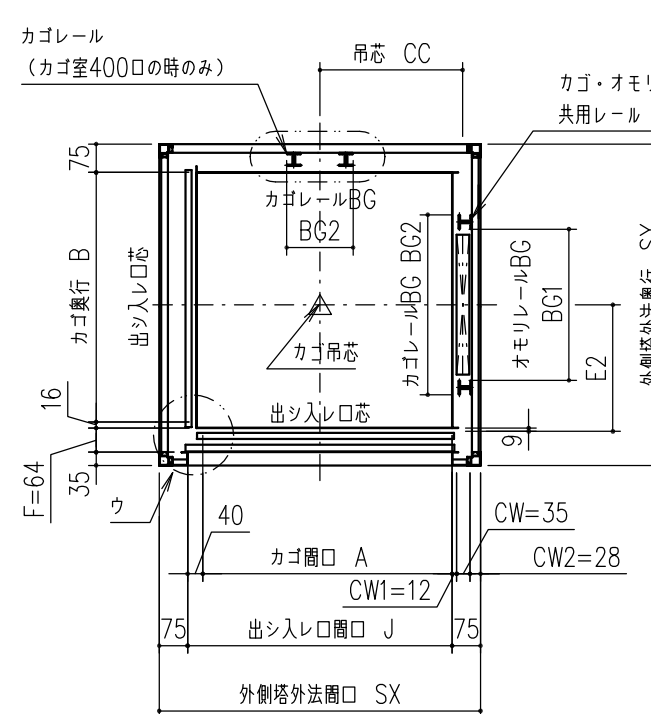


RU-LD 昇降路平面図

(AC方向)

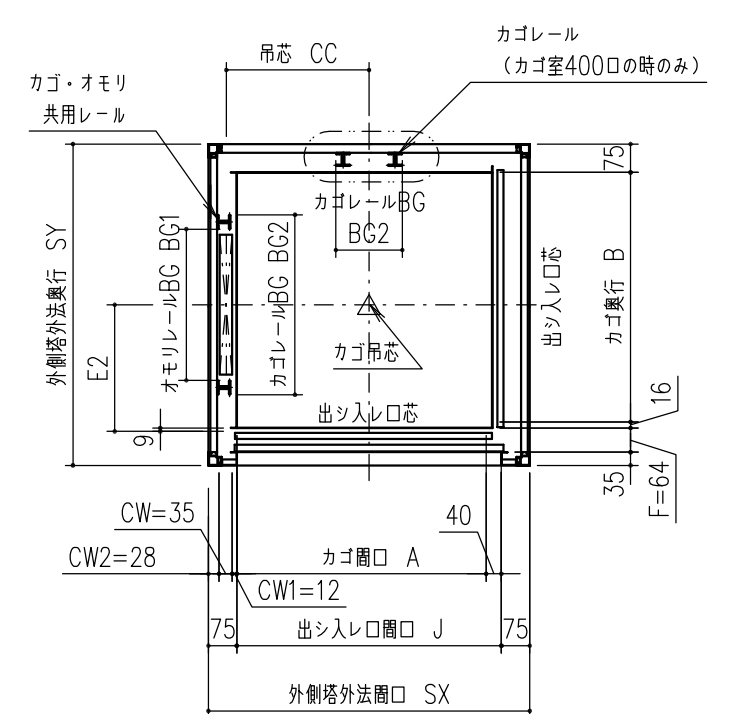


RU-LD 昇降路平面図

(BC方向)

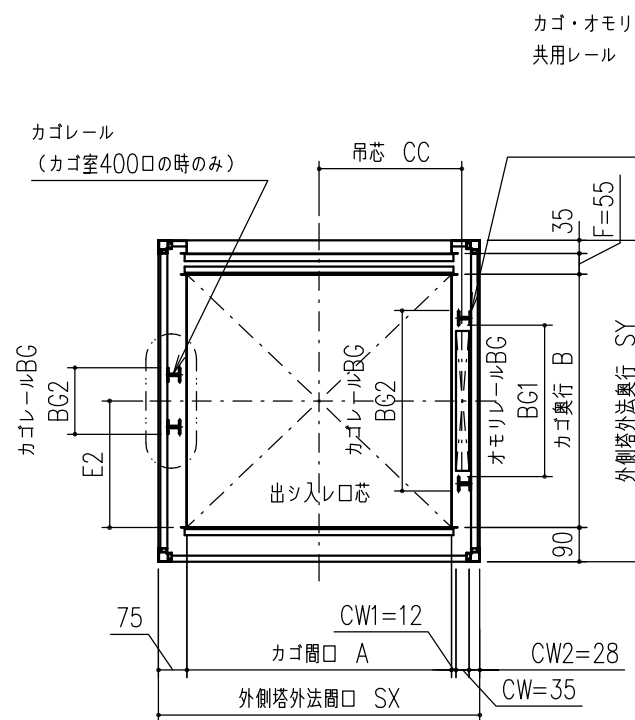


RU-D 升降路平面図

下階昇降路平面

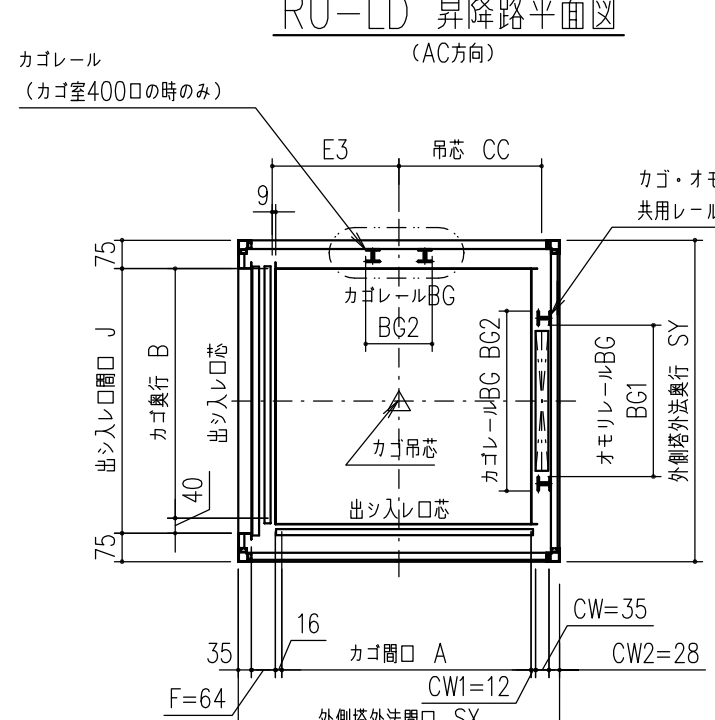




RU-LD 昇降路平面図

最上階以外（AC方向）

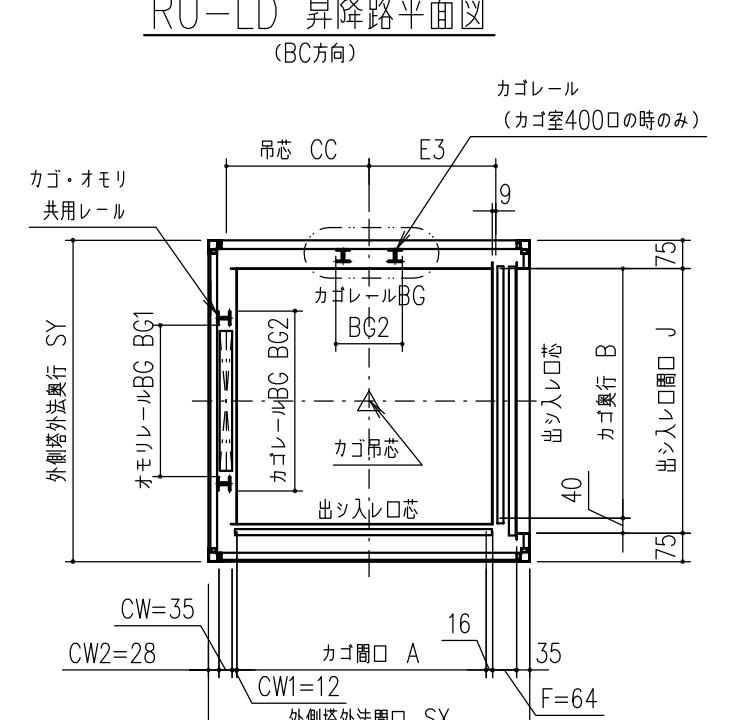

RU-LD 昇降路平面図

最上階以外（BC方向）

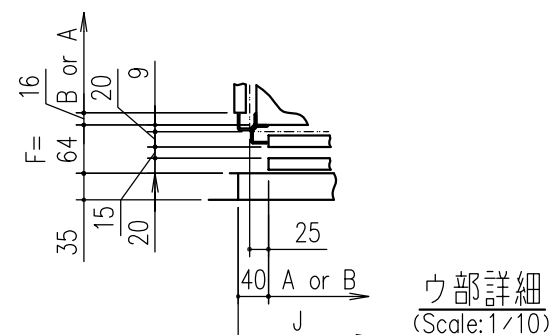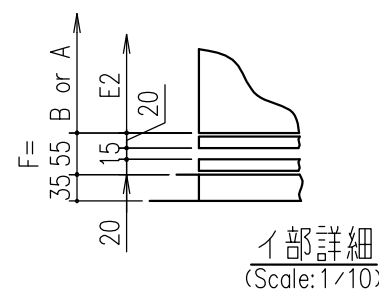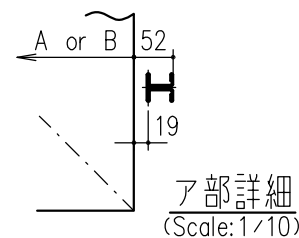

(同階床2方向は寸法変更を要す)

改定 CHANGE		尺度 SCALE	作成日付 DATE	リョーデンリフト Gシリーズ	
		1/20 NTS	'08. 7. 17	ユニットタイプ標準据付図	
		第3角法 3RD ANGLE PROJECTION		D I M I N m m	
		RYODEN ELEVATOR CONSTRUCTION CO.		RE359P501 2/2	